



RECINTO FERIAL DE CORDOBA

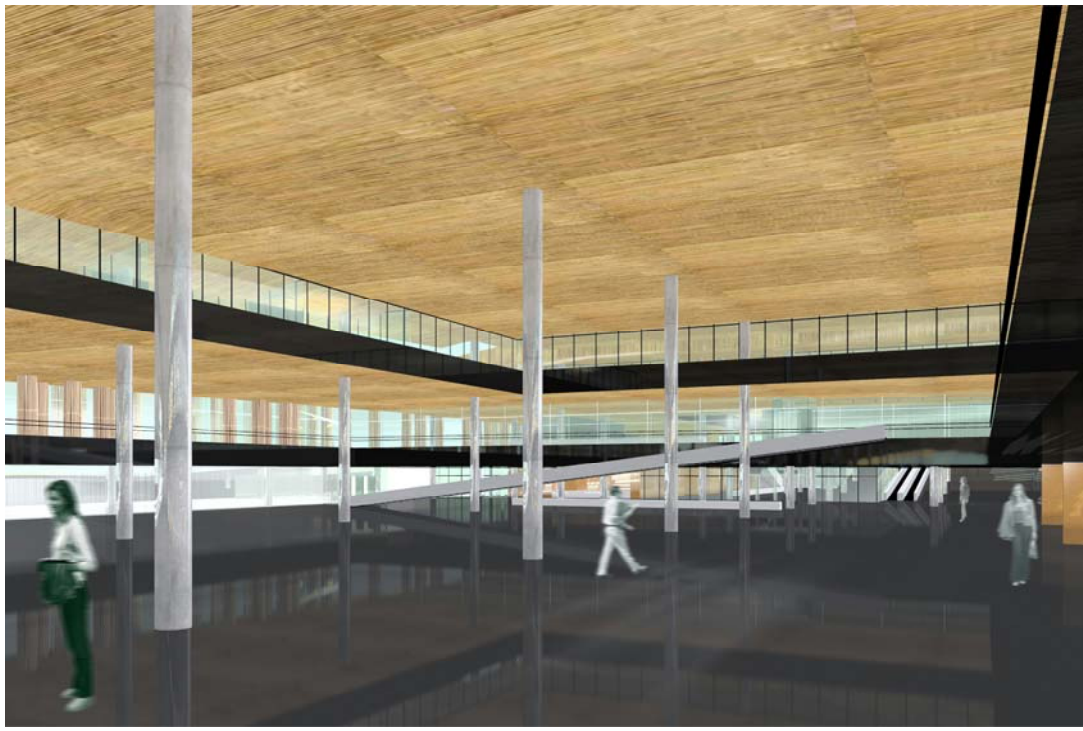


PROYECTOS INTERIORES DE LA ZONA DE EXPOSICIONES

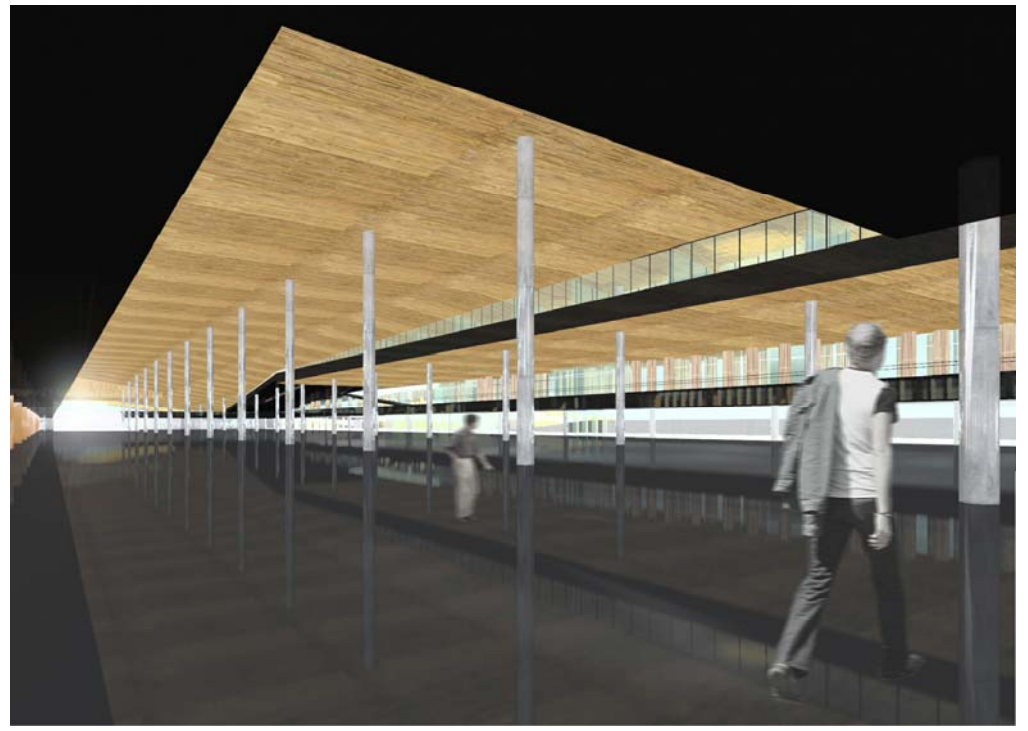

VISTA HACIA EL CAMPUS UNIVERSITARIO DE RABANAL



VISTA DESDE EL ACCESO NORTE

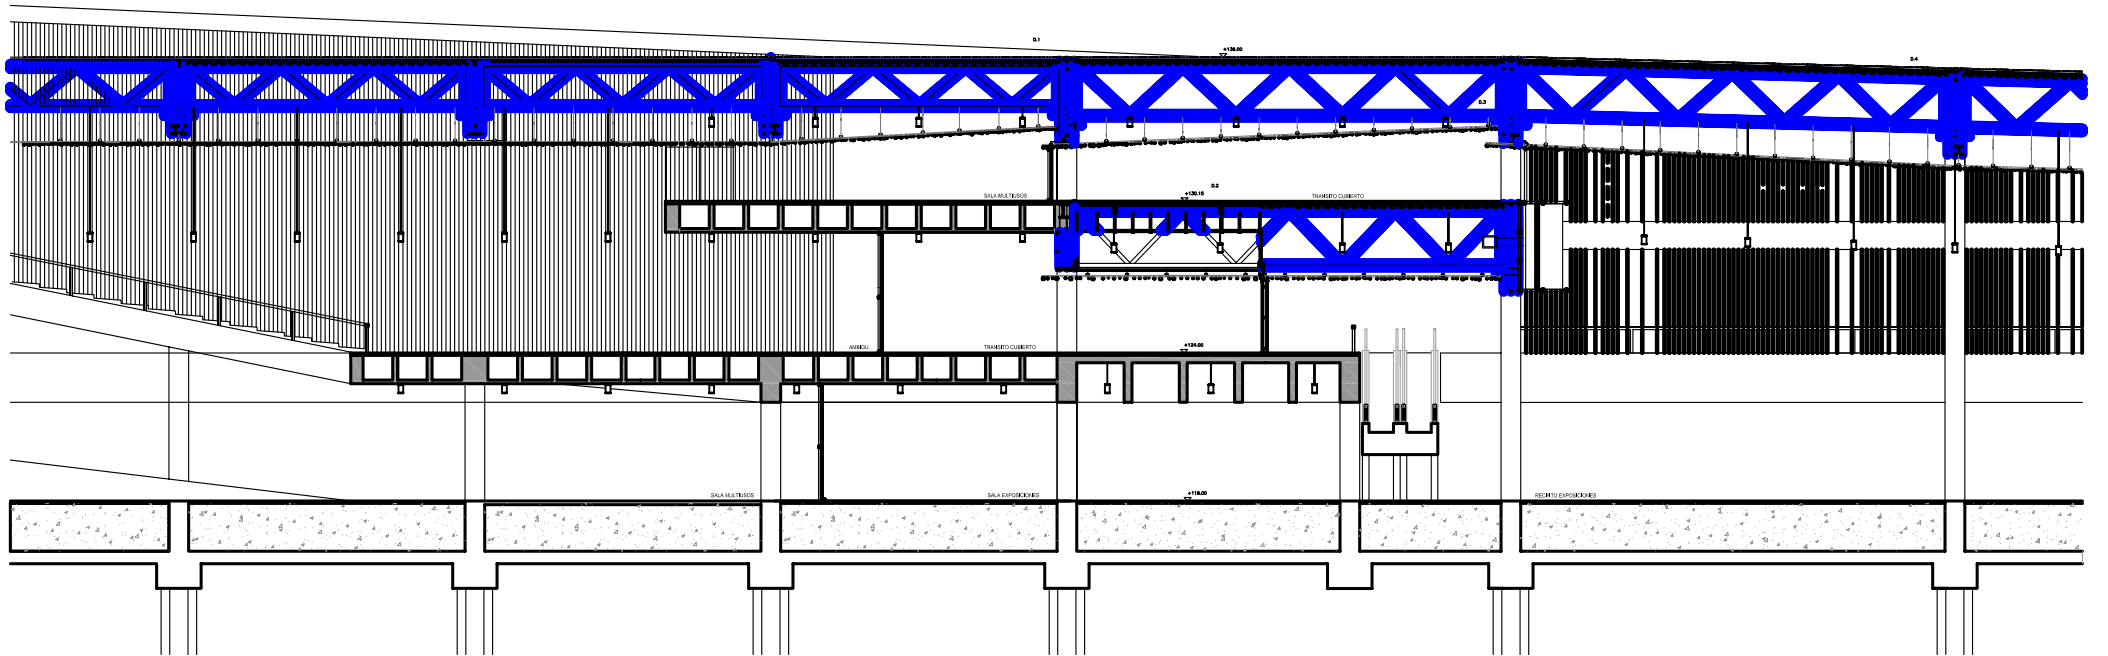

SECCION CONSTRUCTIVA
ESCALA 1:100

RECINTO FERIAL DE CORDOBA